

SUPERFICIES m2:

ESC. A 2o2a

1. RECIBIDOR	
2. COCINA-SALA-COMEDOR	2,25
3. DISTRIBUIDOR	29,80
4. LAVADERO	2,05
5. BAÑO 1	0,60
6. DORMITORIO 1	3,45
7. DORMITORIO 2 SUITE	8,75
8. BAÑO 2	11,45
	3,35
SUP. UTIL	
SUP. CONSTRUIDA	61,70
	74,55
9. PORCHE	
10. TERRAZA	13,75
	10,40

ESC. A 2o1a

1. RECIBIDOR	2,25
2. COCINA-SALA-COMEDOR	29,80
3. DISTRIBUIDOR	2,05
4. LAVADERO	0,60
5. BAÑO 1	3,45
6. DORMITORIO 1	8,75
7. DORMITORIO 2 SUITE	11,45
8. BAÑO 2	3,35
SUP. UTIL	61,70
SUP. CONSTRUIDA	72,10
9. PORCHE	13,35
10. TERRAZA	10,40

ESC. B 2o1a

1. RECIBIDOR	2,25
2. COCINA-SALA-COMEDOR	29,80
3. DISTRIBUIDOR	2,05
4. LAVADERO	0,60
5. BAÑO 1	3,45
6. DORMITORIO 1	8,75
7. DORMITORIO 2 SUITE	11,45
8. BAÑO 2	3,35
SUP. UTIL	61,70
SUP. CONSTRUIDA	72,10
9. PORCHE	13,35
10. TERRAZA	10,40

ESC. B 2o2a

1. RECIBIDOR	2,25
2. COCINA-SALA-COMEDOR	29,80
3. DISTRIBUIDOR	2,05
4. LAVADERO	0,60
5. BAÑO 1	3,45
6. DORMITORIO 1	8,75
7. DORMITORIO 2 SUITE	11,45
8. BAÑO 2	3,35
SUP. UTIL	61,70
SUP. CONSTRUIDA	74,55
9. PORCHE	13,75
10. TERRAZA	10,40

*PLANO DE INFORMACIÓN COMERCIAL. LAS MEDIDAS PUEDEN DIFERIR DE LA REALIDAD


E: 1/100 FORMATO A3




PG. MARINA, 226

CASTELLDEFELS

PLANTA SEGUNDA

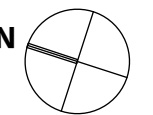

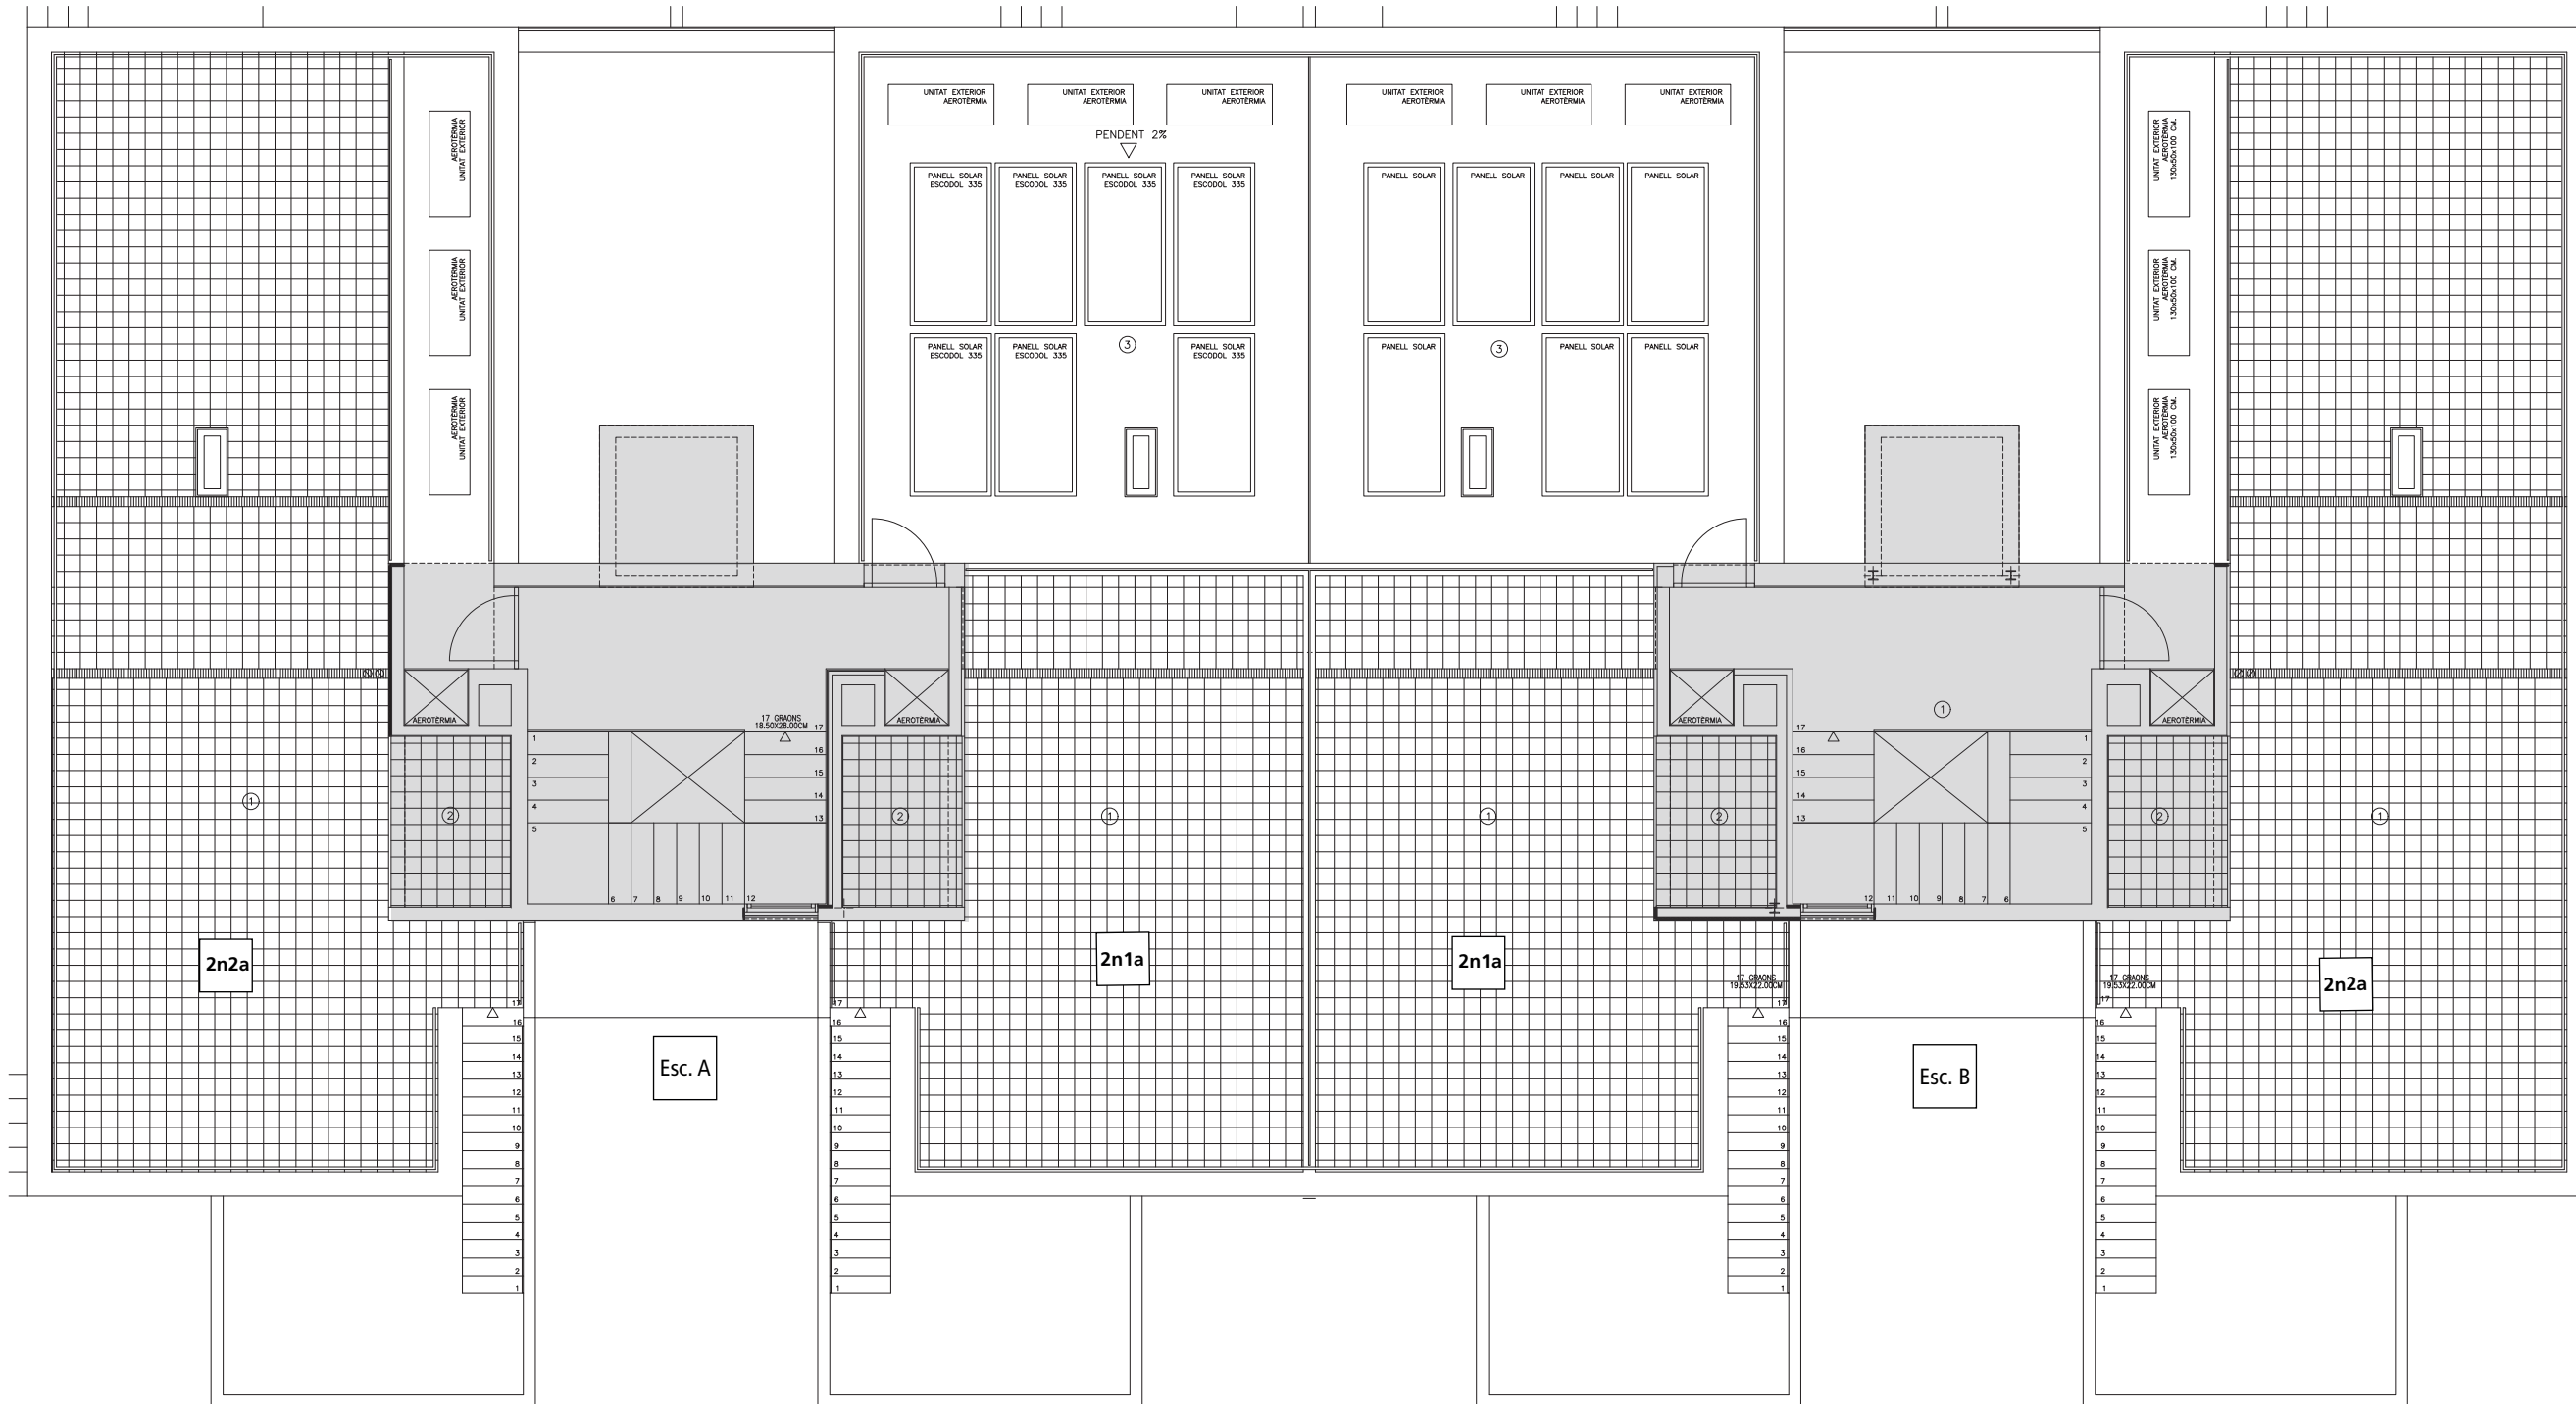


SUPERFICIES m2:

ESC. A	
SEGUNDO 1ª	
1. CUBIERTA TRANSITABLE	39,30
2. ARMARIO	4,10

ESCALERA A	
SEGUNDO 2ª	
1. CUBIERTA TRANSITABLE	62,25
2. ARMARIO	4,10

ESCALERA B	
SEGUNDO 1ª	
1. CUBIERTA TRANSITABLE	39,30
2. ARMARIO	4,10

ESC. B	
SEGUNDO 2ª	
1. CUBIERTA TRANSITABLE	62,25
2. ARMARIO	4,10

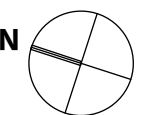

*PLANO DE INFORMACIÓN COMERCIAL. LAS MEDIDAS PUEDEN DIFERIR DE LA REALIDAD

E: 1/100 FORMATO A3



PG. MARINA, 226
 CASTELLDEFELS
 PLANTA BAJOCUBIERTA