

UNITAT EXTERIOR  
AEROTÈRMIA

VENTILACIÓ NATURAL

NEVERA  
FORN  
MICROONES

16 GRAONS

AEROTÈRMIA  
ASECADORA  
RENTADORA

$h_{sostre}^{fals} = 2.30$

$h_{sostre}^{fals} = 2.30$

RENTAPLATS

$h_{sostre}^{fals} = 2.55$

Cs1

$h_{sostre}^{fals} = 2.55$

CASA 1

CASA N°1  
PLANTA BAIXA

	SUP(M2)
1. CUINA-SALA-MENJADOR (C-E-M)	29.25
2. DISTRIBUIDOR (AP)	3.00
3. DORMITORI 1 (H)	7.85
4. BANY 1 (CH)	3.40
SUPERFÍCIE ÚTIL	
	43.50
SUPERFÍCIE CONSTRUÏDA	
	49.95
5. PATI	67.75
6. PISCINA	7.00

PLANTA PRIMERA


	SUP(M2)
7. DISTRIBUIDOR (AP)	5.55
8. DORMITORI 2 (H)	7.65
9. DORMITORI 3 (H)	7.85
10. BANY 2 (CH)	3.25
11. DISTRIBUIDOR (AP)	2.60
12. DORMITORI 4 (H)	10.00
13. BANY 3 (CH)	3.60
SUPERFÍCIE ÚTIL	
	40.50
SUPERFÍCIE CONSTRUÏDA	
	49.95
TOTAL SUPERFÍCIE ÚTIL CASA N°1	
	84.00
TOTAL SUPERFÍCIE CONSTRUÏDA CASA N°1	
	99.90

VENTILACIÓ NATURAL



SUP. CONSTR: 99.90 m2  
SUP. ÚTIL: 84.00 m2  
PATI: 75.50 m2

**PI I MARGALL 38**  
ST FELIU LLOBREGAT  
EDIFICI ANNEXE. CASA 1. PI Baixa

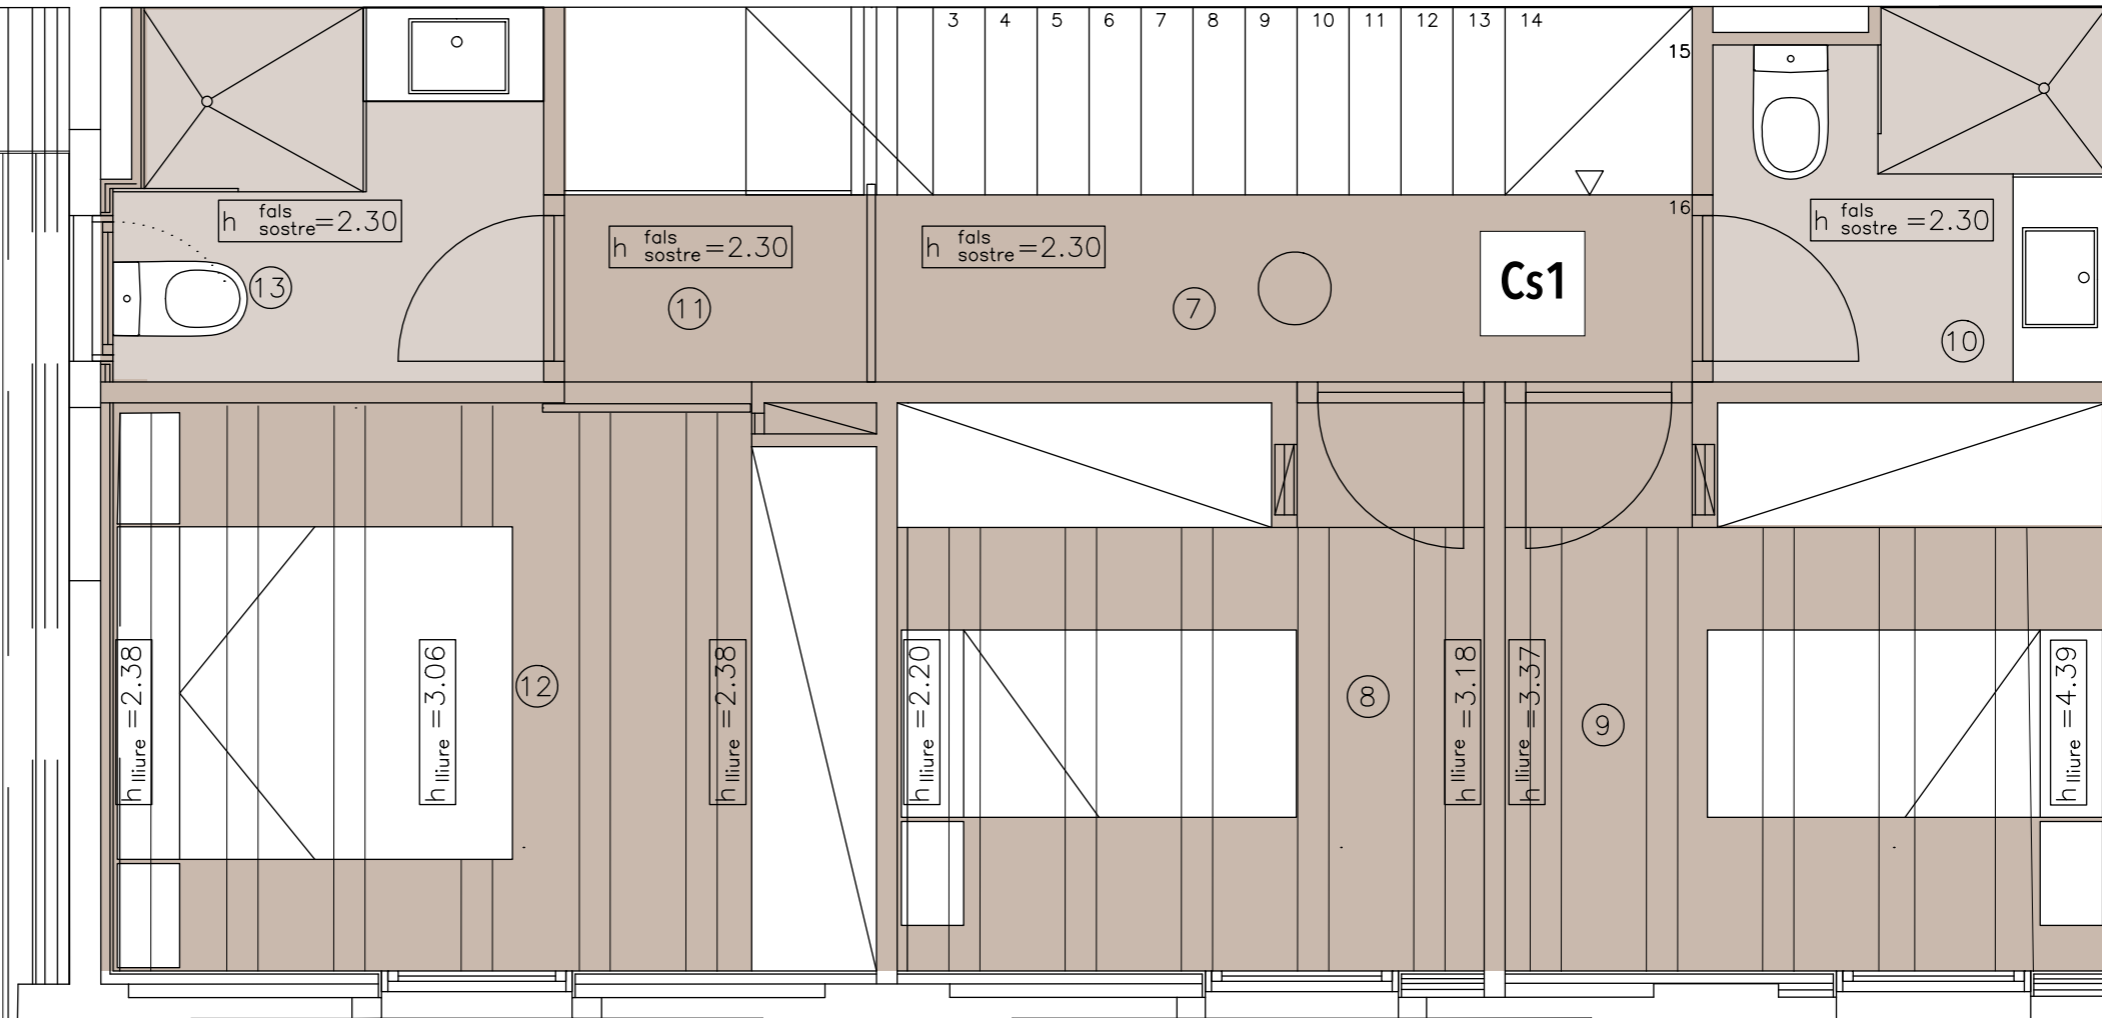

EDIFICI ANNEX

CASA N°1

PLANTA BAIXA

1. CUINA-SALA-MENJADOR (C-E-M)	29.25
2. DISTRIBUIDOR (AP)	3.00
3. DORMITORI 1 (H)	7.85
4. BANY 1 (CH)	3.40
SUPERFÍCIE ÚTIL	
	43.50
SUPERFÍCIE CONSTRUÏDA	
	49.95
5. PATI	67.75
6. PISCINA	7.00

SUP(M2)


PLANTA PRIMERA

7. DISTRIBUIDOR (AP)	5.55
8. DORMITORI 2 (H)	7.65
9. DORMITORI 3 (H)	7.85
10. BANY 2 (CH)	3.25
11. DISTRIBUIDOR (AP)	2.60
12. DORMITORI 4 (H)	10.00
13. BANY 3 (CH)	3.60

SUP(M2)

SUPERFÍCIE ÚTIL  
SUPERFÍCIE CONSTRUÏDA

TOTAL SUPERFÍCIE ÚTIL CASA N°1	84.00
TOTAL SUPERFÍCIE CONSTRUÏDA CASA N°1	99.90

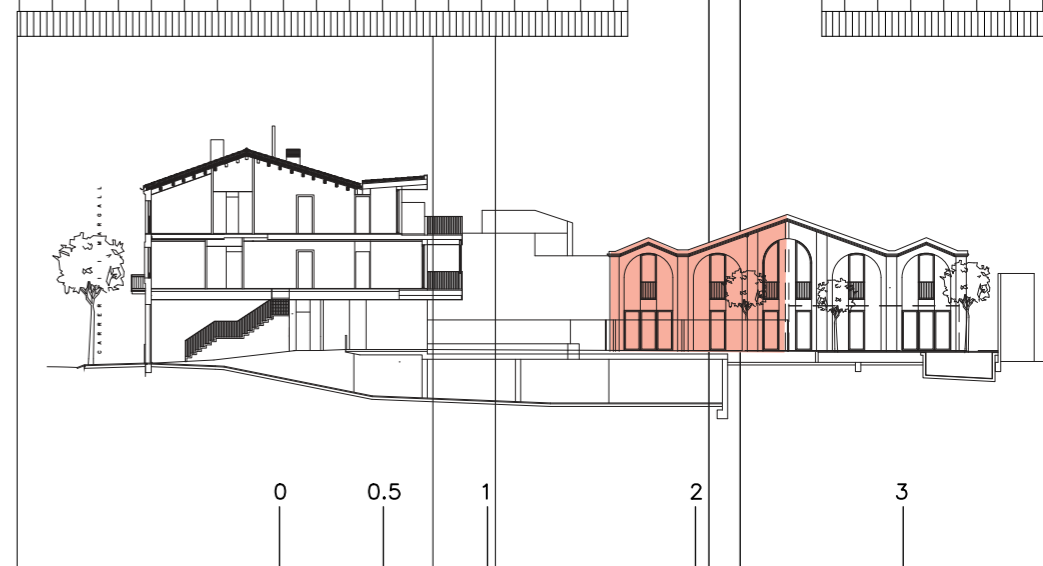

SUP. CONSTR: 99,90 m2  
SUP. ÚTIL: 84,00 m2  
PATI: 75,50 m2

PI I MARGALL 38

ST FELIU LLOBREGAT

EDIFICI ANNEXE. CASA 1. PI Primera